


SKIZZE

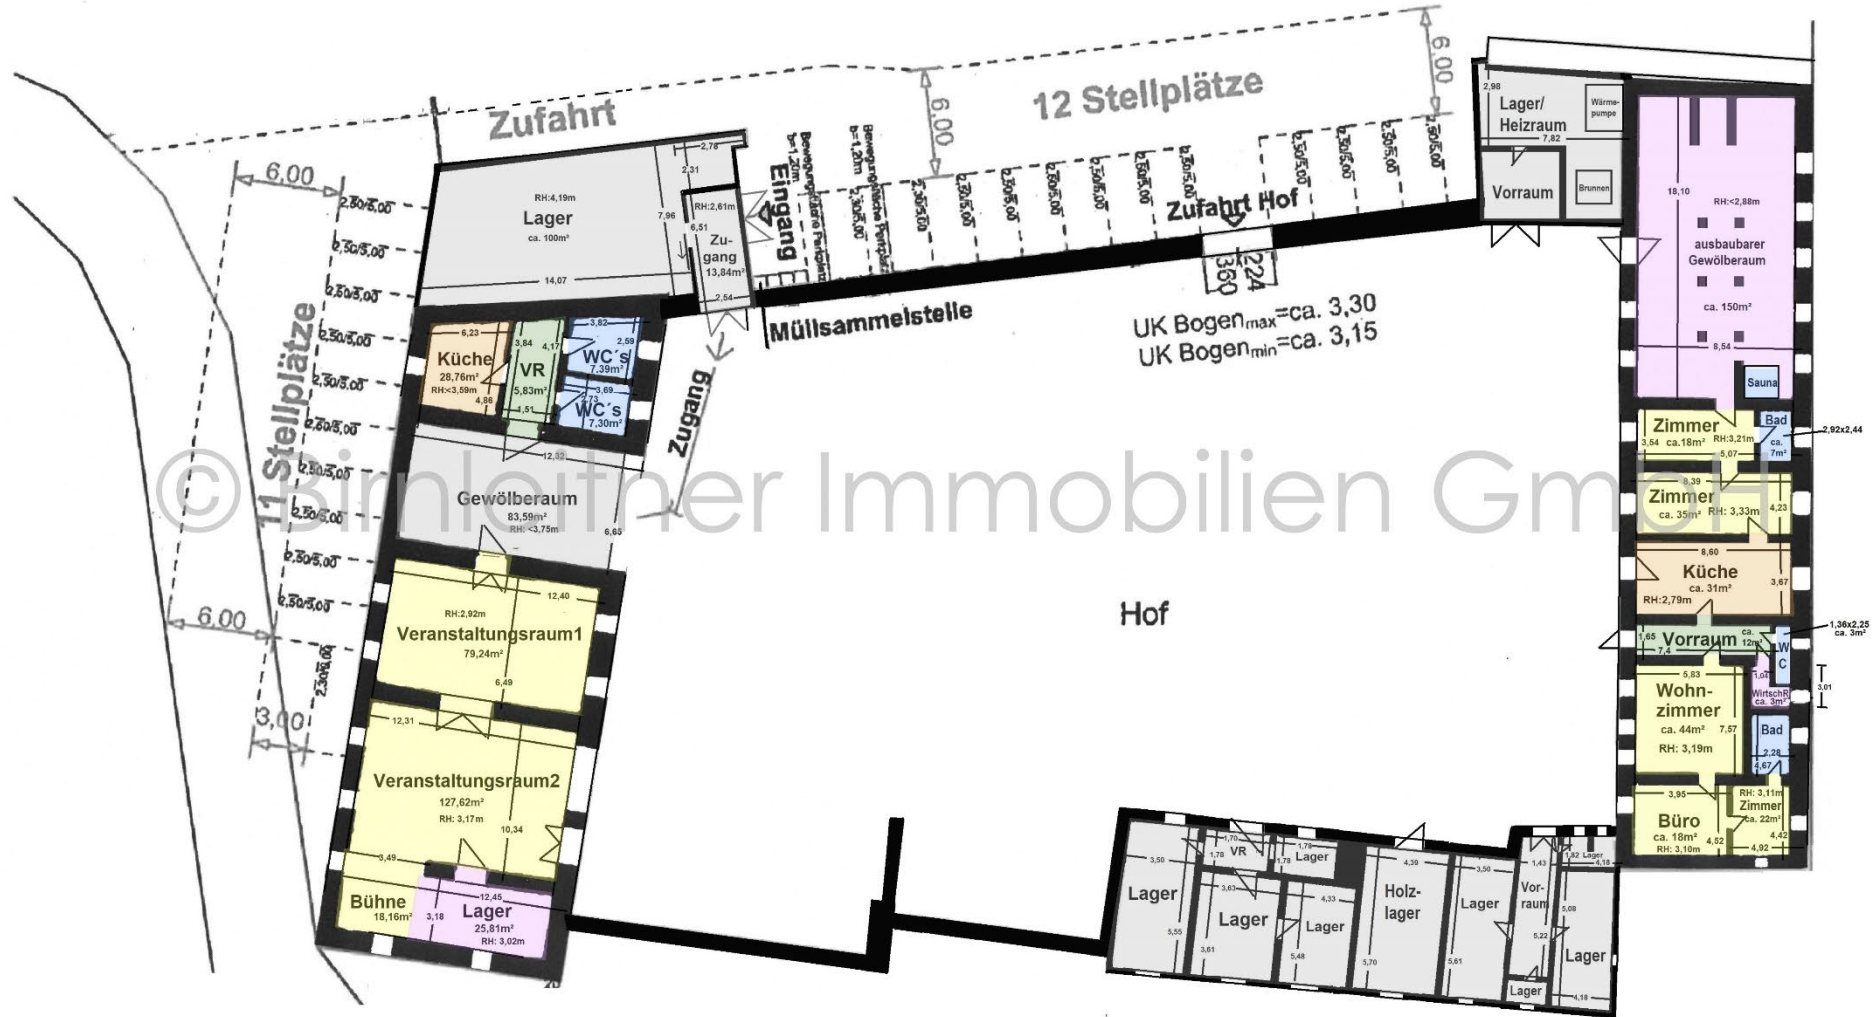

Planskizze - Alle Angaben ohne Gewähr.